




外觀パース

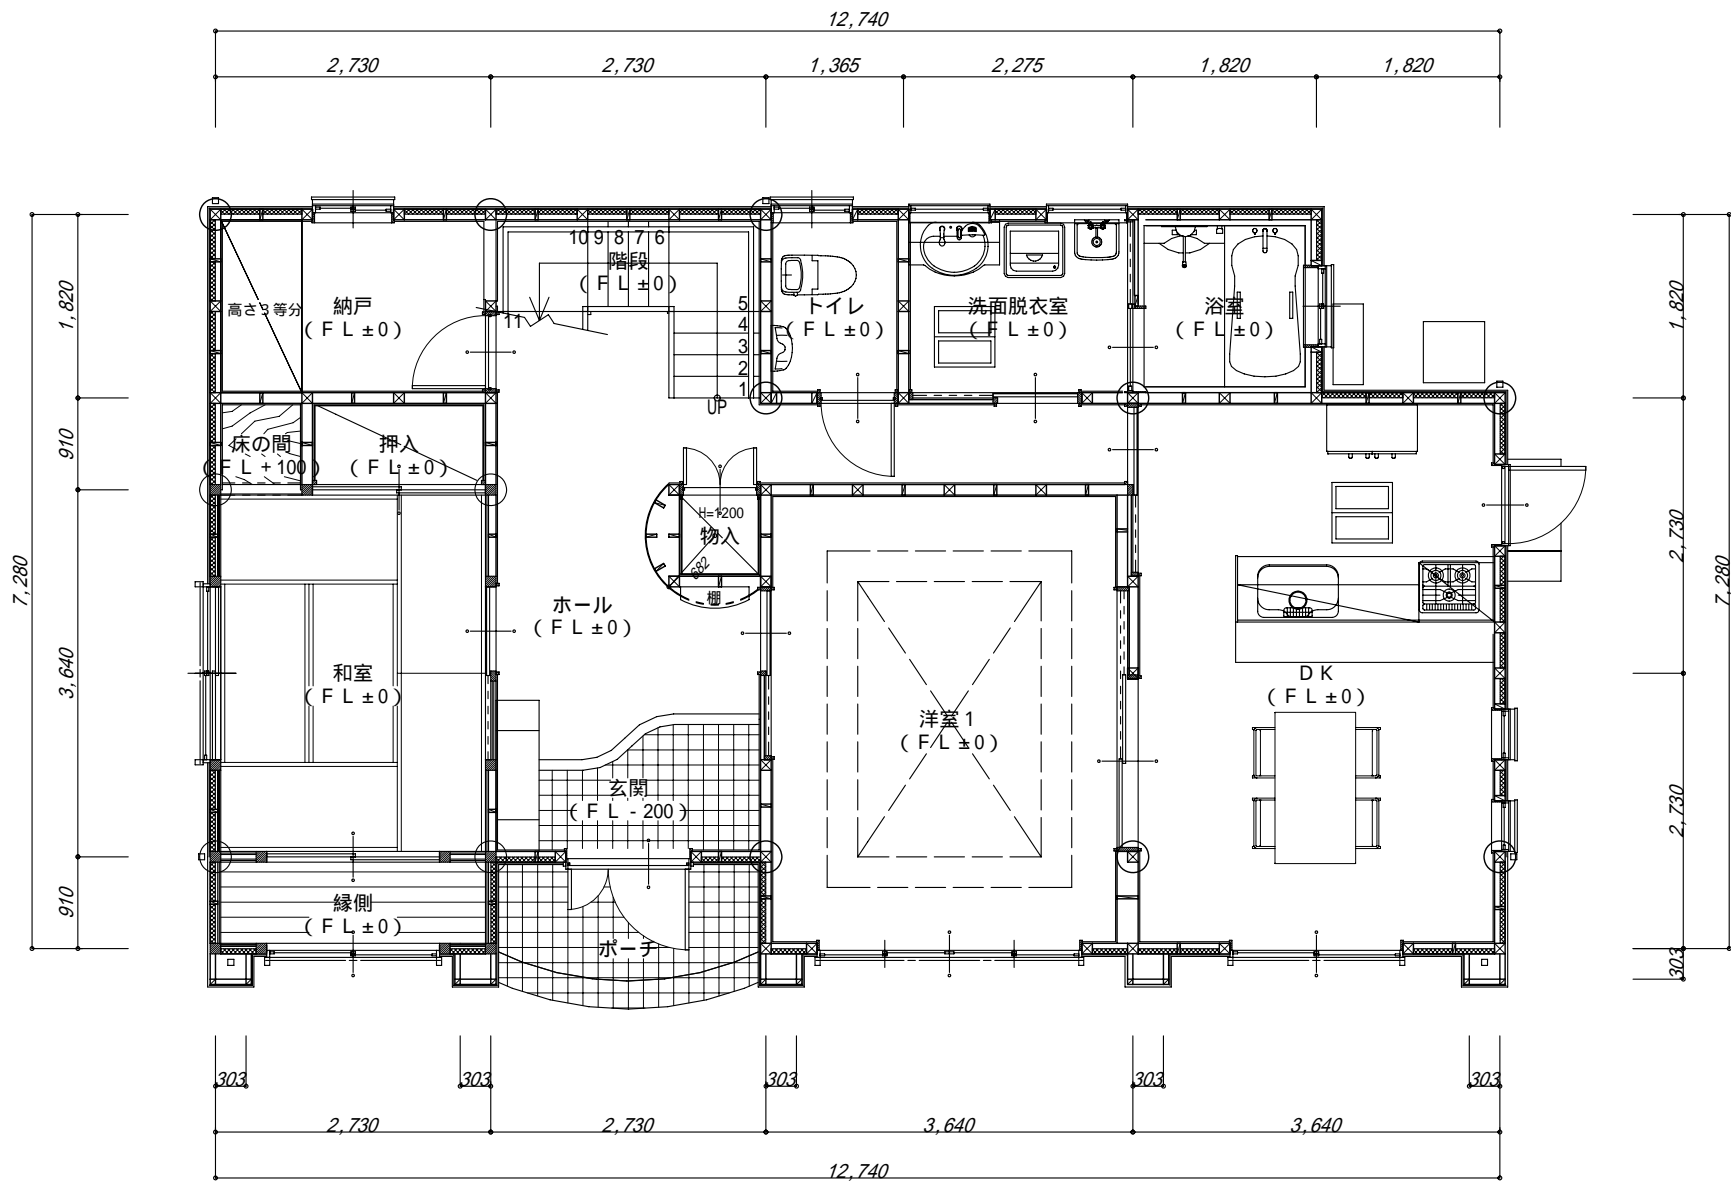

1階 平面図

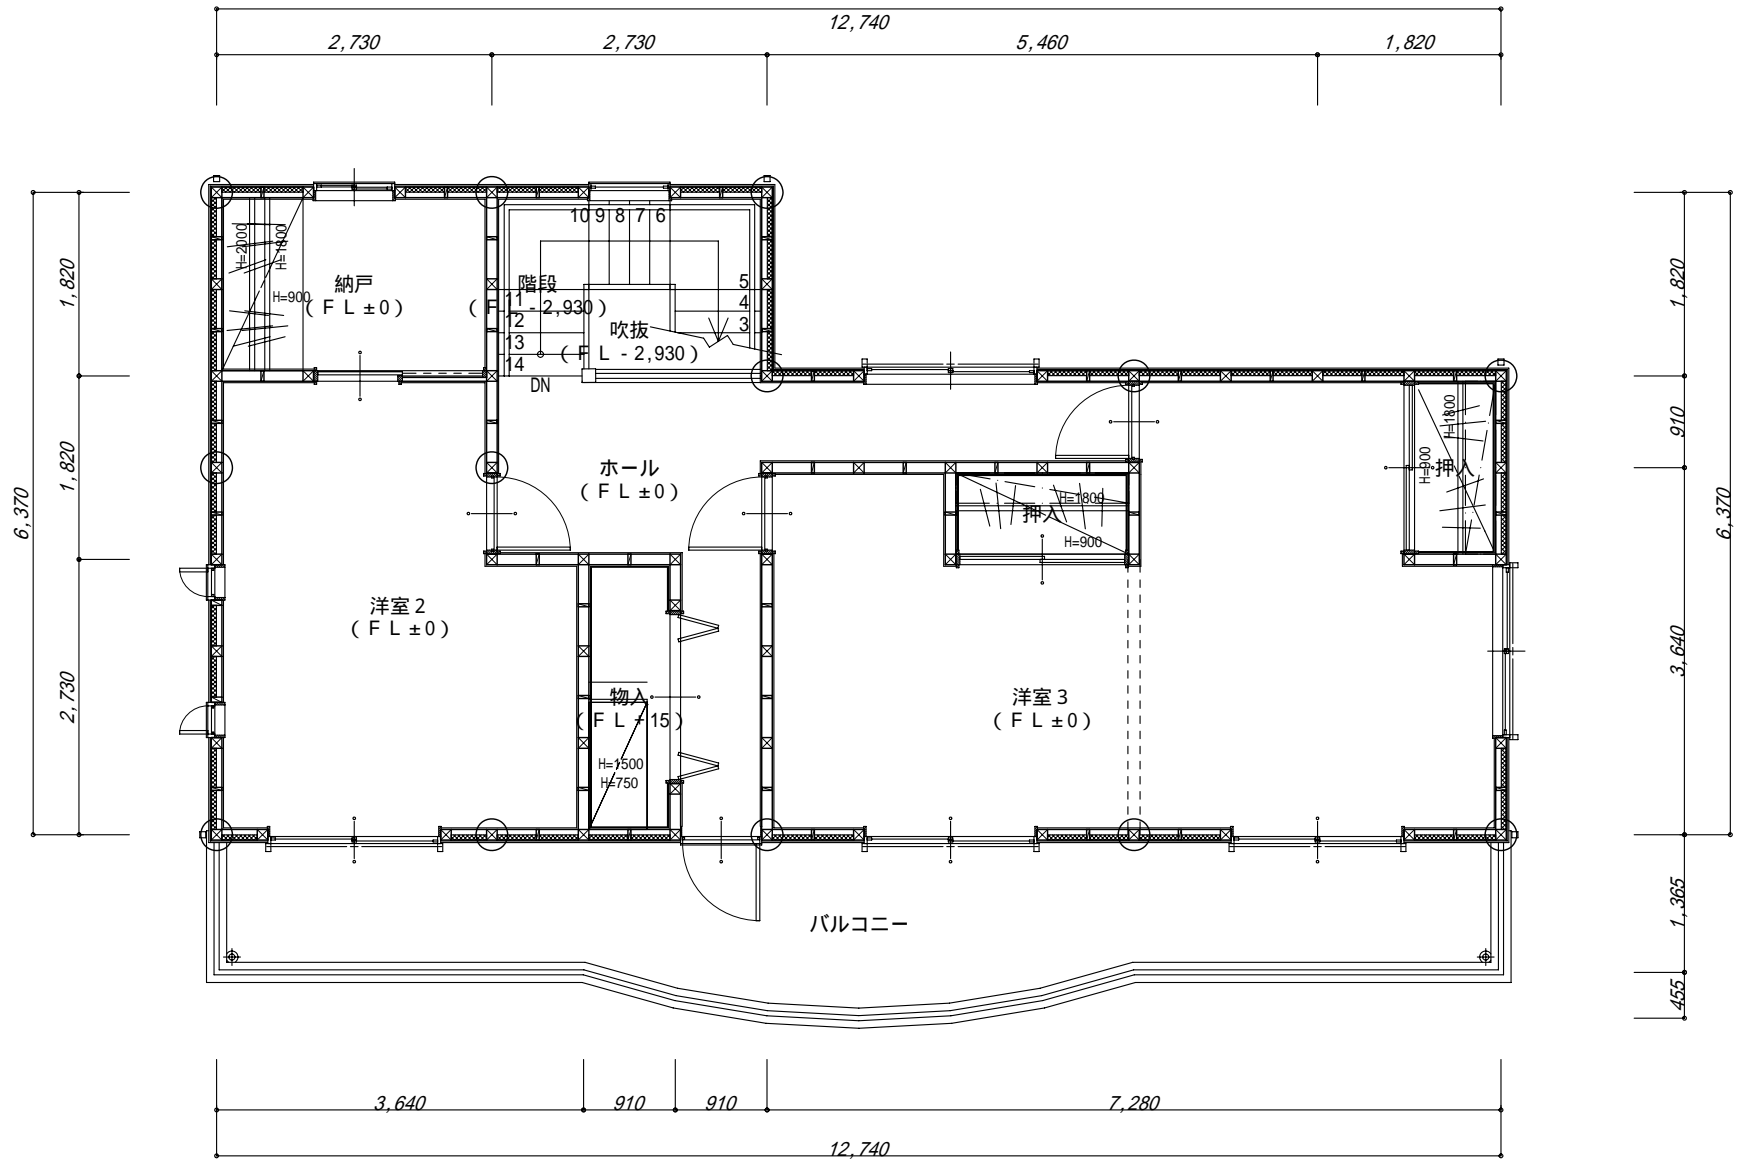

2階 平面図

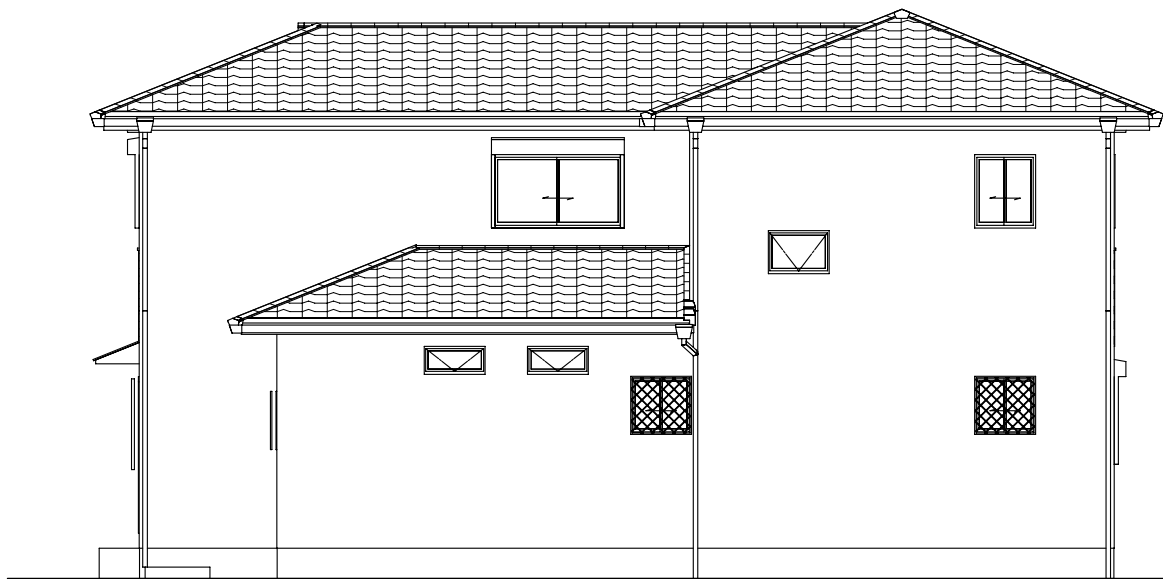

北側 立面図



西側 立面図



南側 立面図



東側 立面図