




1階 平面図

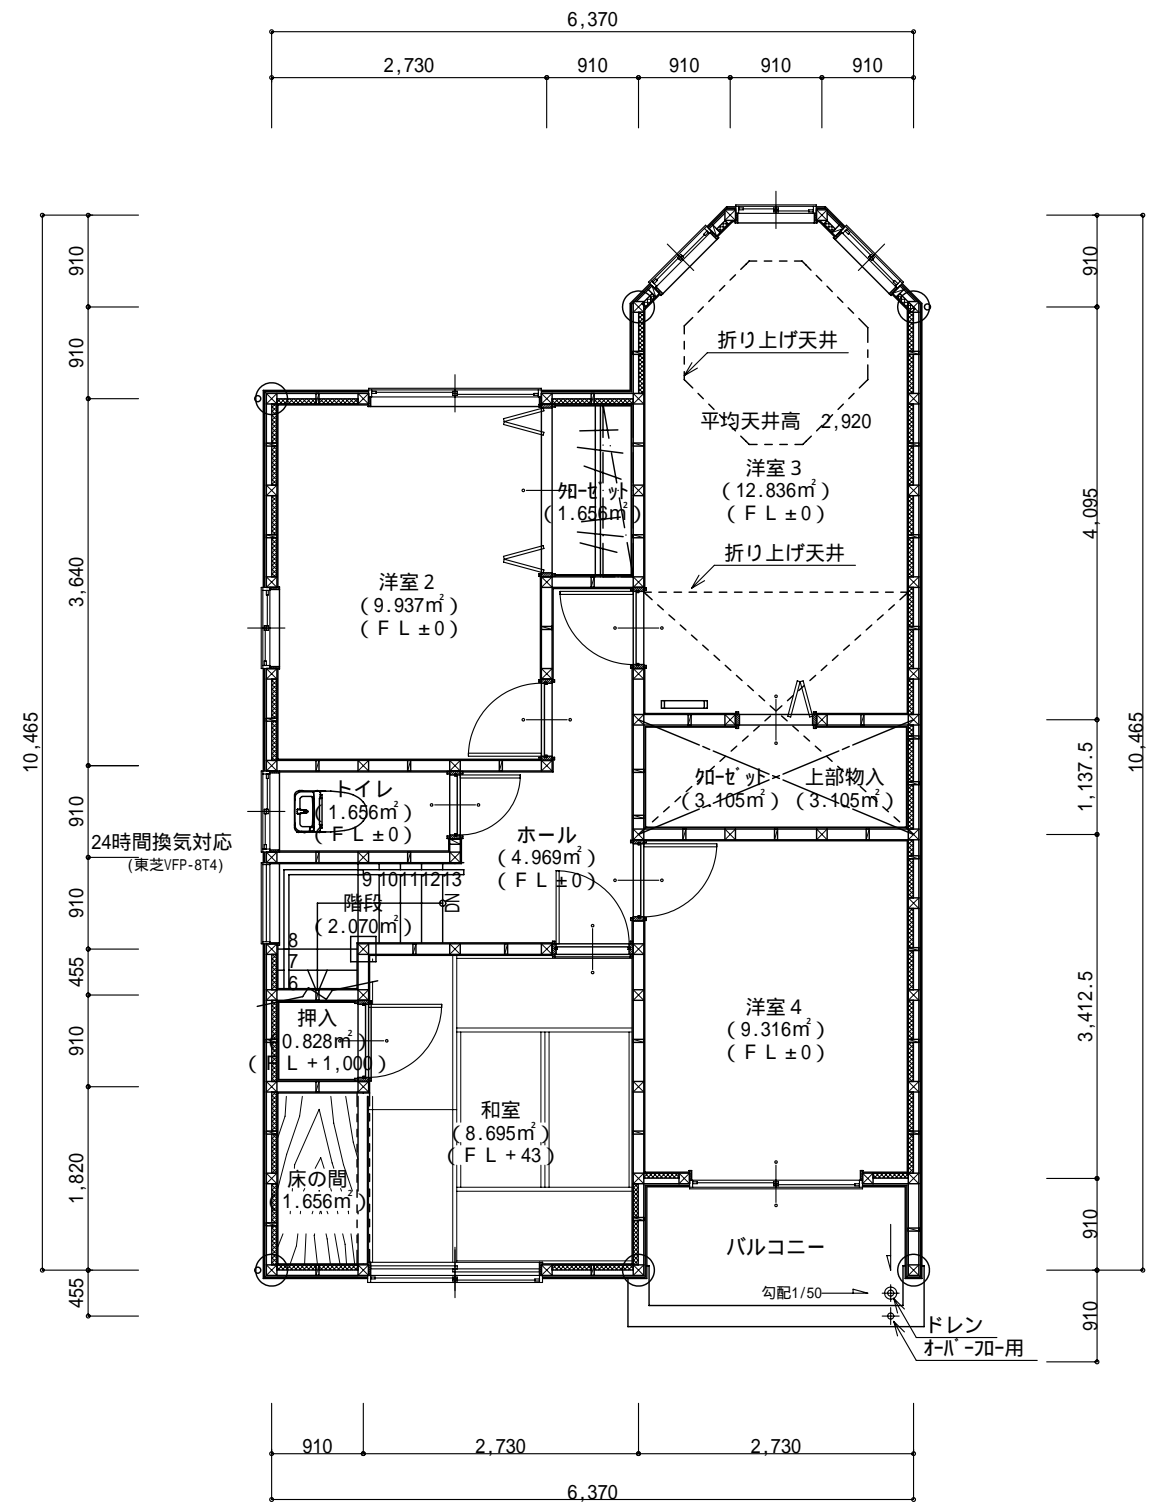

2階 平面詳細図 S:1/75

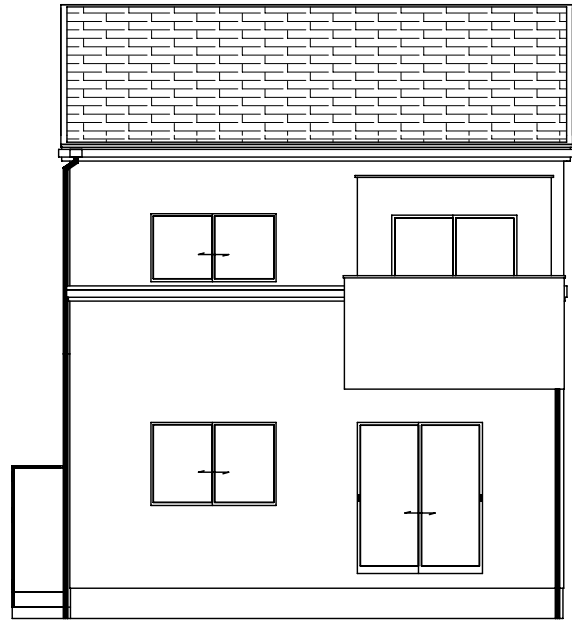

南側 立面図

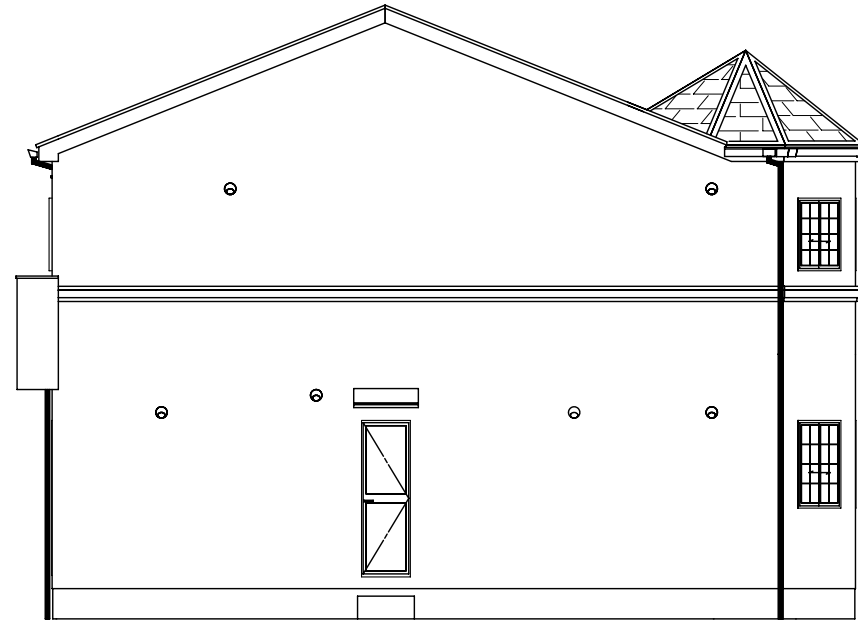

東側 立面図



北側 立面図



西側 立面図